

Comune di Maenza Provincia di Latina

Variante al Piano Regolatore Generale


(ai sensi della Legge regionale n. 36 del 02.07.87)

Elaborato

4

Piano Regolatore Generale - scala 1:1000
Tav. 4b - Stato di previsione: centro abitato e
sua espansione

Il progettista
Arch. Antonio Magaudo

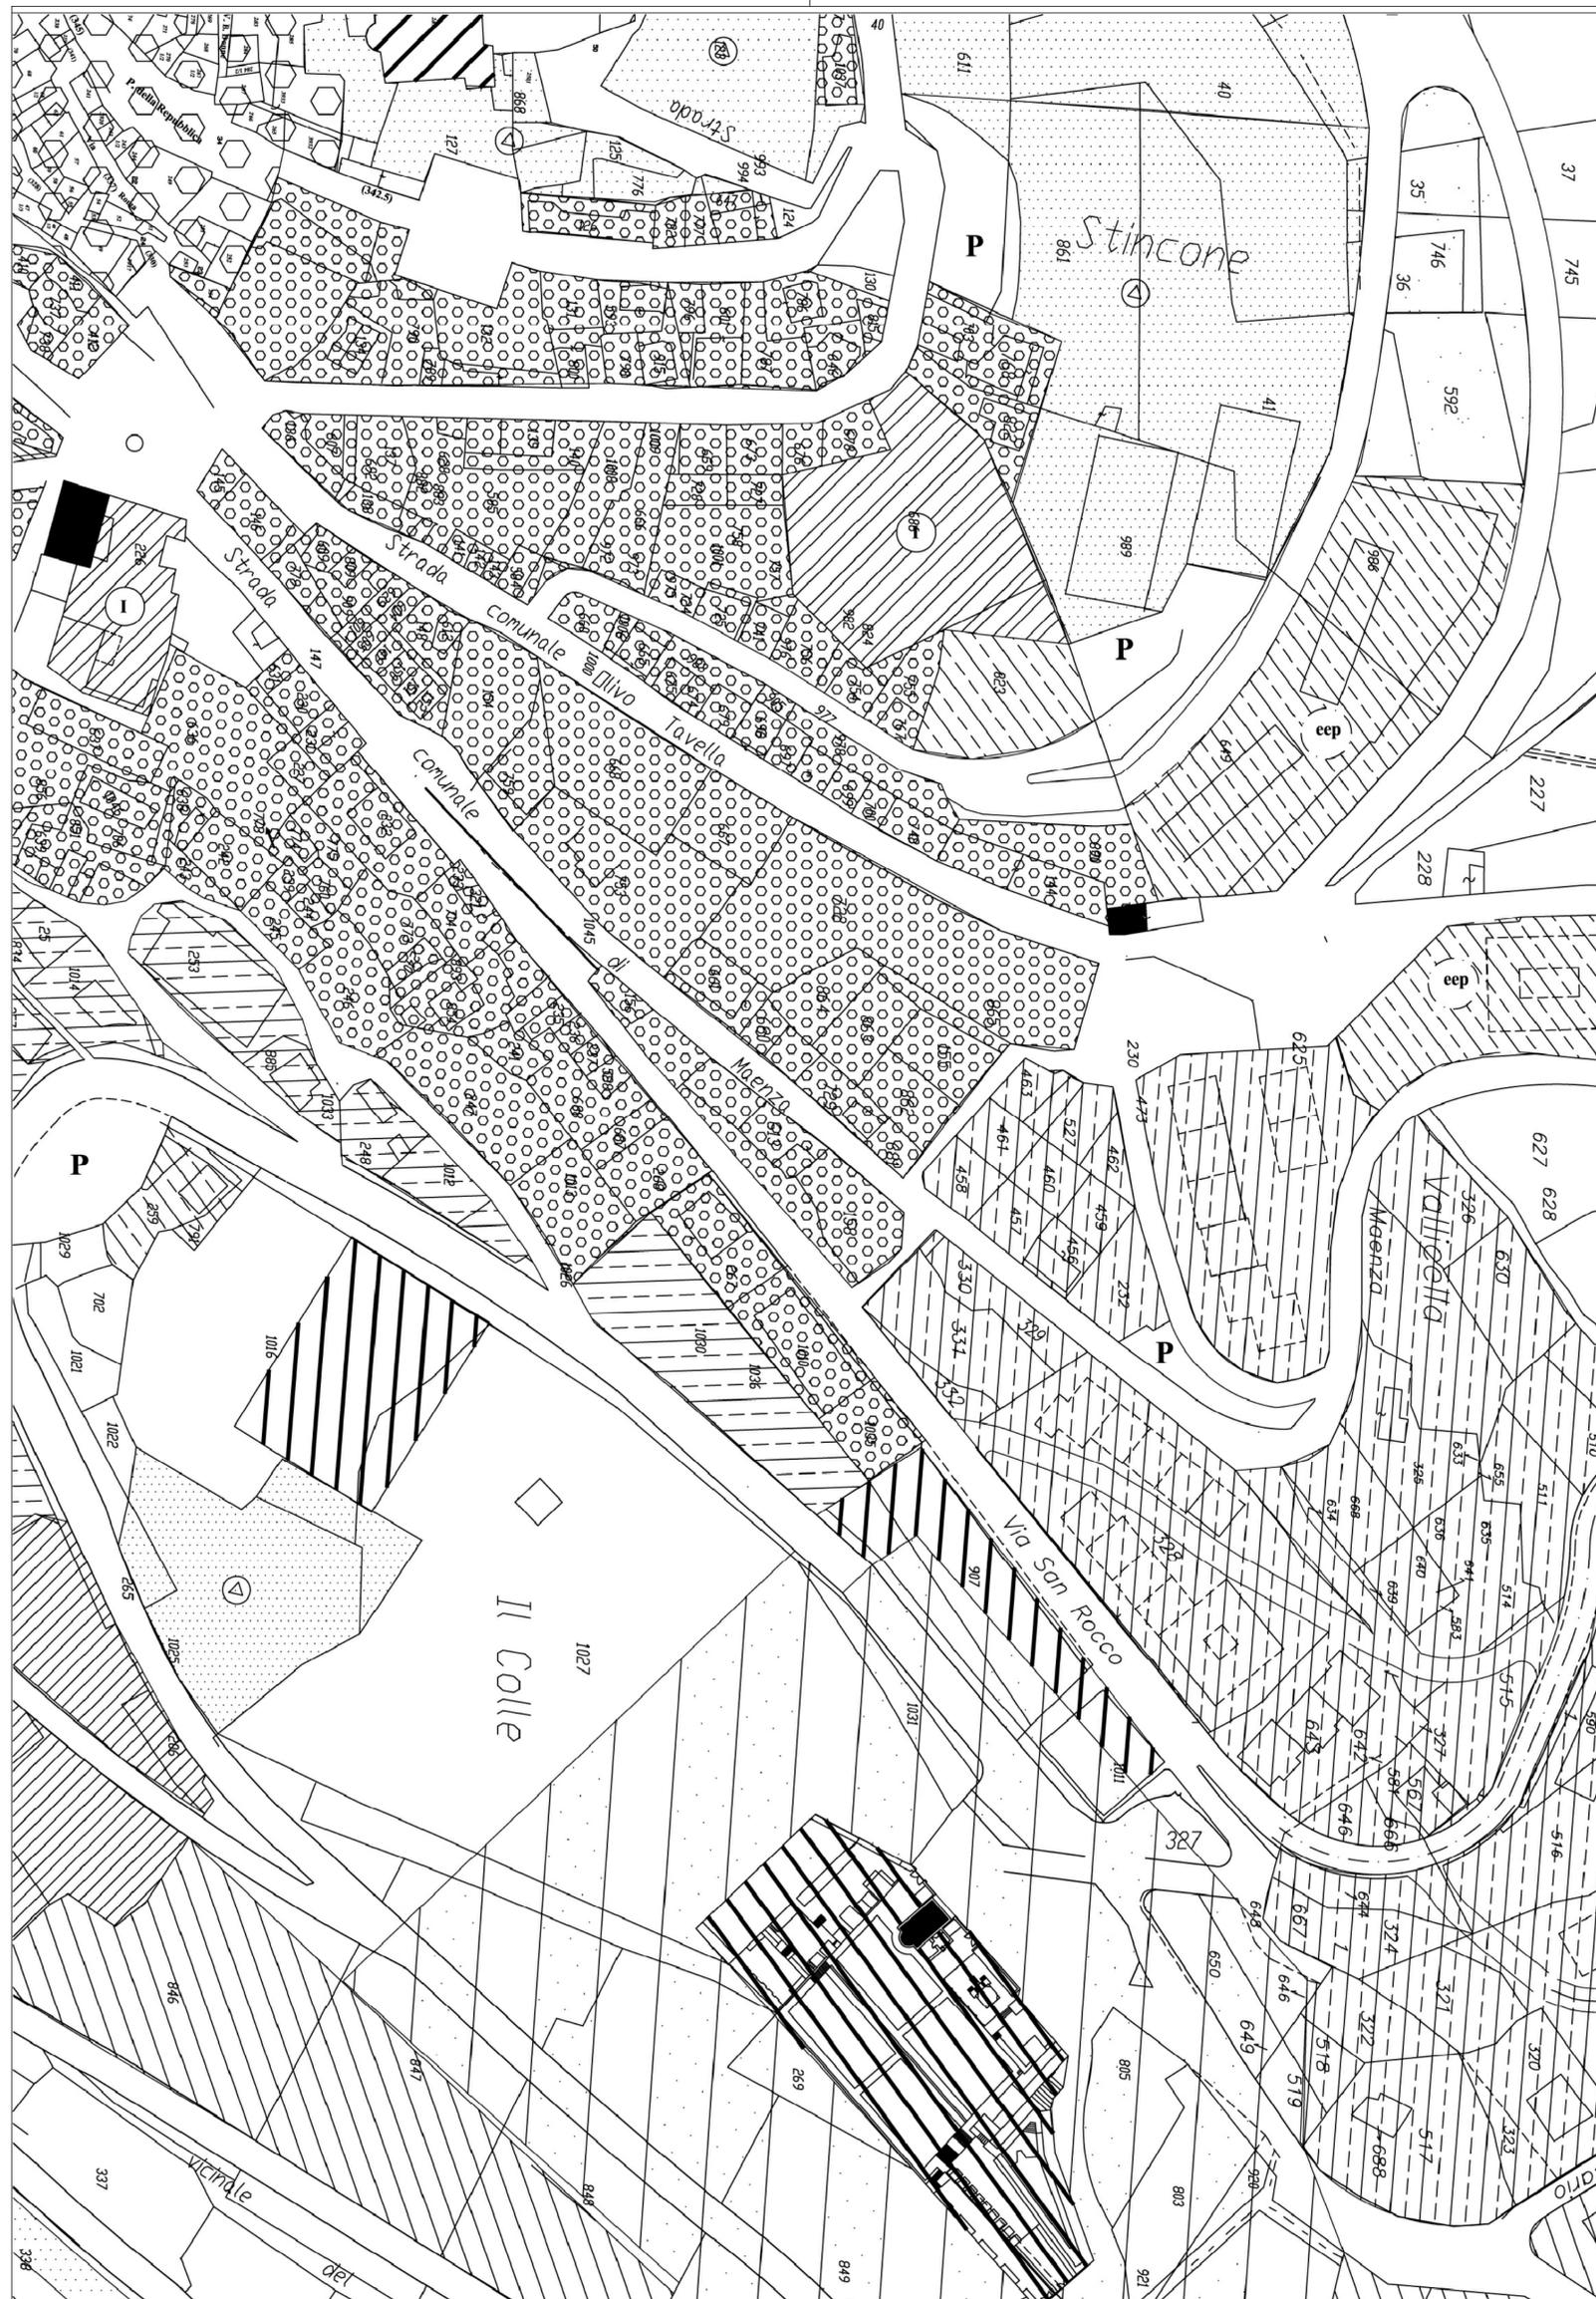

LEGENDA

	CENTRO STORICO	A
	COMPLEMENTO	B
	RESIDENZIALE	C1
	RESIDENZIALE	C2
	RESIDENZIALE	C3
	RESIDENZIALE	C4
	TURISTICO ALBERGHIERA	C5
	EDILIZIA ECONOMICA POPOLARE	C6
	INDUSTRIA	D
	AGRICOLA	E1
	AGRICOLA VINCOLATA	E2
	AGRICOLA PARTICOLARE VALORE NATURALISTICO	E3
	RISPETTO CIMITERIALE	E4
	RISPETTO STRADALE	E5
	VERDE PUBBLICO	F1
	VERDE PUBBLICO ATTREZZATO	F2
	ISTRUZIONE	F3
	SERVIZI GENERALI	F4
	CHIESE	F4
	PARCHEGGI	F5